

TECKENFÖRKLARING


— PLANERADE GATOR

— FÖRDELINGSOMRÅDE 1

- - - FÖRDELINGSOMRÅDE 2 & 3

INGÅR EJ I FÖRDELINGSOMRÅDET
FÖR GATUKOSTNADEN

KOMMER ATT PLANERAS NÄR
KRAFTLEDNINGEN TAGITS BORT

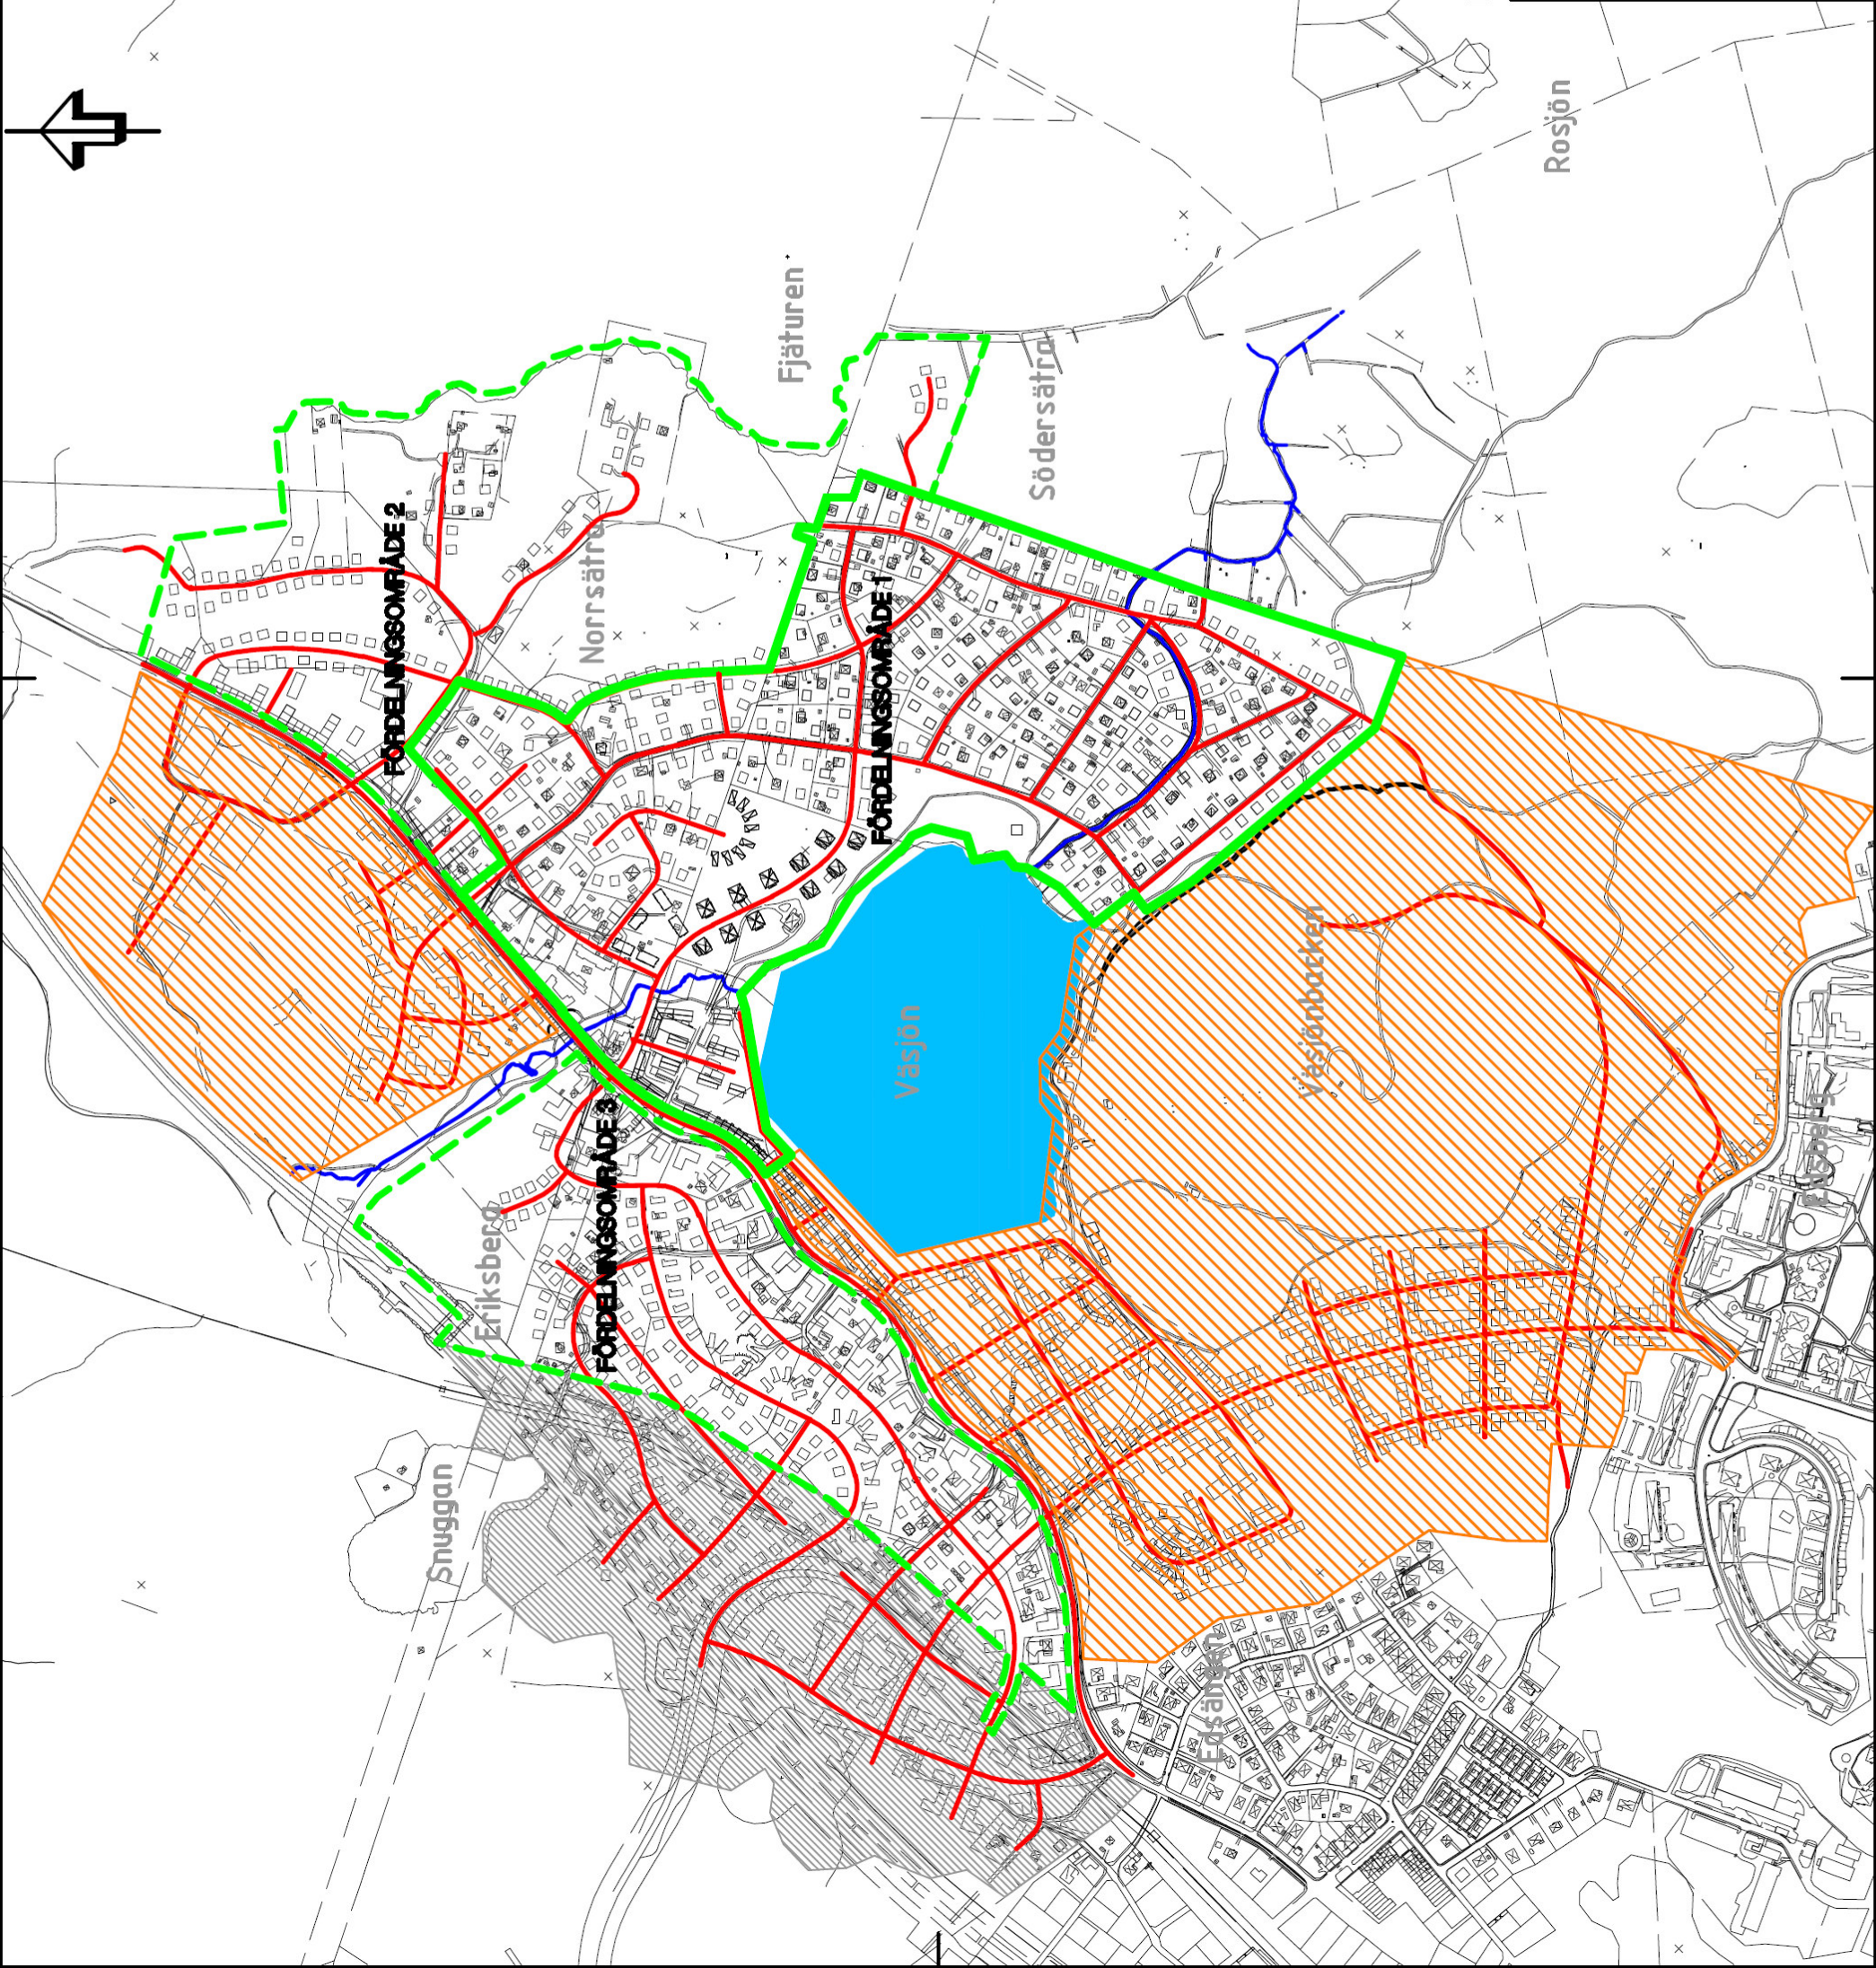

Rev. 2010-09-14 av D. Lundquist

PROJEKTNUMMER	PROJEKTTLEDARE	GRANSKAD
2009-12-01	U. HELLSTRÖM	
DATUM	RITAD AV	
2009-12-01	S. TYRBO / M. BLOCK	
PROJEKT VÄSJÖOMRÅDET		
FÖRDELINGSOMRÅDEN - GKU		
SKALA 1:8000		
BILAGA NUMMER 1 BET		

BILAGA 1